

ОПОВЕЩЕНИЕ О НАЧАЛЕ ОБЩЕСТВЕННЫХ ОБСУЖДЕНИЙ

В целях обеспечения устойчивого развития территорий, в том числе установления границ земельных участков, установления границ территорий общего пользования, установления красных линий, в соответствии с порядком организации и проведения общественных обсуждений, утвержденным решением Думы Советского района от 21.02.2018 № 159/НПА, соглашением о передаче осуществления части полномочий администрации городского поселения Советский администрации Советского района от 25.12.2023, постановлением администрации городского поселения Советский от 20.07.2024 № 391 «О назначении общественных обсуждений» по проекту межевания территории в границах улиц Кирова-Сибирская-Комарова в городском поселении Советский.

Информационные материалы к проекту:


Проект разработан обществом с ограниченной ответственностью «Геосервис-Югра».

Площадь участка проектирования составляет 1,18 га.

Перечень и сведения о площади образуемых земельных участков

№ п/п	Условный номер образуемого земельного участка	Площадь участка в соответствии с проектом межевания, кв. м	Возможный способ образования земельного участка
1	:ЗУ1	460	Образование путём перераспределения земельного участка с кадастровым номером 86:09:0101006:341 и земель, находящихся в государственной или муниципальной собственности

Чертёж межевания территории

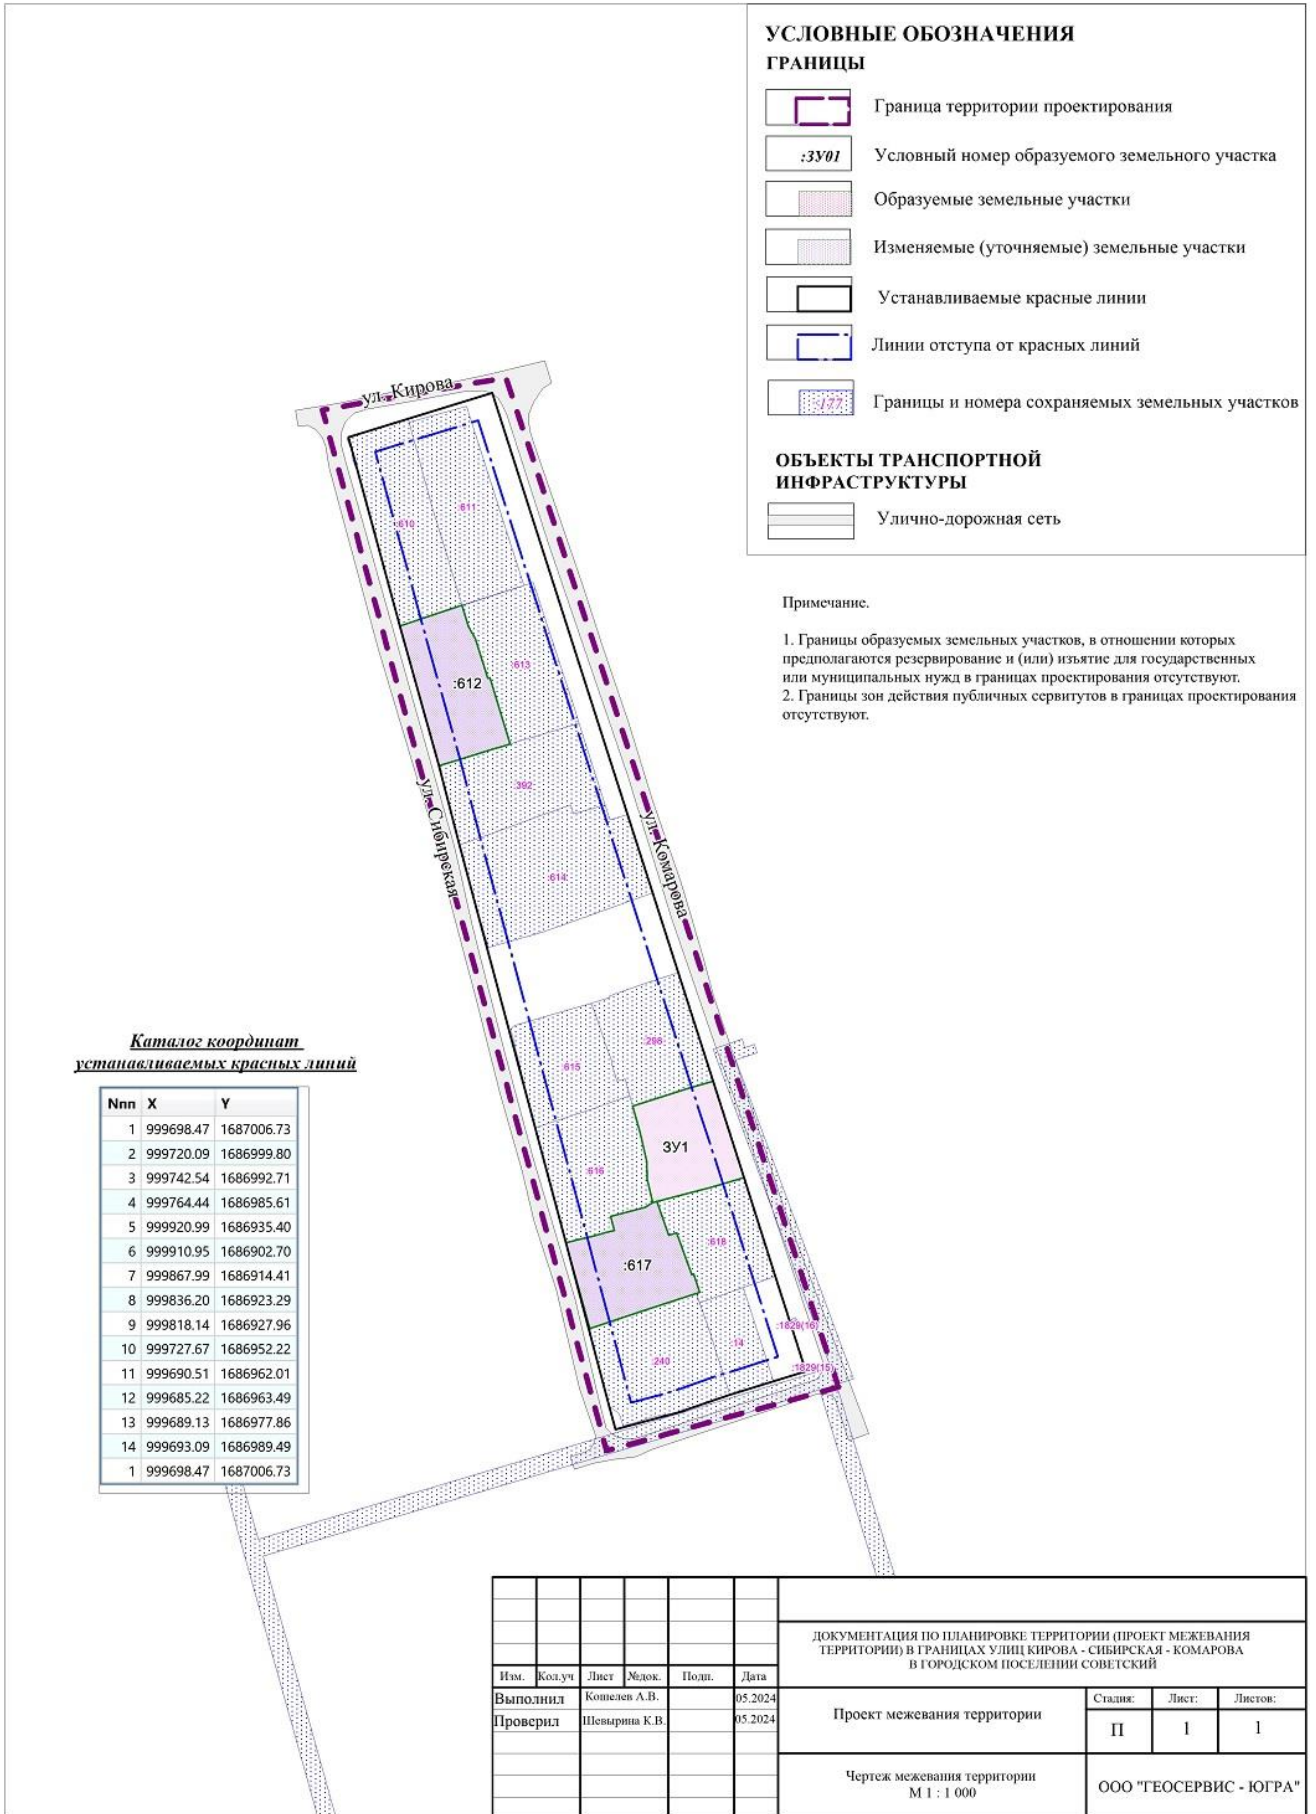

УСЛОВНЫЕ ОБОЗНАЧЕНИЯ

ГРАНИЦЫ

- Граница территории проектирования
- Условный номер образуемого земельного участка
- образуемые земельные участки
- Изменяемые (уточняемые) земельные участки
- Устанавливаемые красные линии
- Линии отступа от красных линий
- Границы и номера сохраняемых земельных участков

ОБЪЕКТЫ ТРАНСПОРТНОЙ ИНФРАСТРУКТУРЫ

- Улично-дорожная сеть

Примечание.

1. Границы образуемых земельных участков, в отношении которых предполагаются резервирование и (или) изъятие для государственных или муниципальных нужд в границах проектирования отсутствуют.
2. Границы зон действия публичных сервитутов в границах проектирования отсутствуют.

Каталог координат устанавливаемых красных линий

№п/п	X	Y
1	999698.47	1687006.73
2	999720.09	1686999.80
3	999742.54	1686992.71
4	999764.44	1686985.61
5	999920.99	1686935.40
6	999910.95	1686902.70
7	999867.99	1686914.41
8	999836.20	1686923.29
9	999818.14	1686927.96
10	999727.67	1686952.22
11	999690.51	1686962.01
12	999685.22	1686963.49
13	999689.13	1686977.86
14	999693.09	1686989.49
1	999698.47	1687006.73

Изм.	Кол.уч.	Лист	Модок.	Подп.	Дата	ДОКУМЕНТАЦИЯ ПО ПЛАНИРОВКЕ ТЕРРИТОРИИ (ПРОЕКТ МЕЖЕВАНИЯ ТЕРРИТОРИИ) В ГРАНИЦАХ УЛИЦ КИРОВА - СИБИРСКАЯ - КОМАРОВА В ГОРОДСКОМ ПОСЕЛЕНИИ СОВЕТСКИЙ			
Выполнил					05.2024	Проект межевания территории	Стадия:	Лист:	Листов:
Проверил				Шеварина К.В.	05.2024		II	I	1
Чертёж межевания территории М 1 : 1 000						ООО "ГЕОСЕРВИС - ЮГРА"			

Организатор общественных обсуждений:

Управление архитектуры и градостроительства администрации Советского района, расположенное по адресу: Ханты-Мансийский автономный округ – Югра, Советский район, г. Советский, ул. 50 лет Пионерии, д. 10, кабинет 110 (тел. 5-48-77).

Представитель организатора общественных обсуждений: Михалева Дарья Юрьевна – начальник отдела территориального планирования и градостроительного развития управления архитектуры и градостроительства администрации Советского района, Казакова Анна Владимировна – ведущий специалист отдела территориального планирования и градостроительного развития управления архитектуры и градостроительства администрации Советского района.

Срок проведения общественных обсуждений с 21.06.2024 по 05.07.2023.

Размещение проекта:

официальный сайт: <https://arch.sovrnhmao.ru/o-o/obsh-ods.php>;

места массового скопления граждан: Ханты-Мансийский автономный округ – Югра, Советский район, г. Советский, ул. 50 лет Пионерии, д. 10, кабинет 110;

Экспозиция проекта:

Период проведения экспозиции: с 24.06.2024 по 04.07.2024;

Адрес размещения экспозиции: Ханты-Мансийский автономный округ – Югра, Советский район, г. Советский, ул. 50 лет Пионерии, д. 10, кабинет 110.

Консультирование посетителей экспозиции проекта:

Дата (время): с 24.06.2024 по 04.07.2024, с 09.00 часов до 18.00 часов (перерыв с 12.30 часов до 14.00 часов) ежедневно, за исключением выходных, праздничных дней.

Место проведения: Ханты-Мансийский автономный округ – Югра, Советский район, г. Советский, ул. 50 лет Пионерии, д. 10, кабинет 110.

Прием предложений и замечаний: с 24.06.2024 по 04.07.2024.

Участники общественных обсуждений по Проекту в целях идентификации представляют сведения о себе с обязательным указанием: для физических лиц – фамилии, имени, отчества (при наличии), даты рождения, адреса места жительства (регистрации) с приложением документов, подтверждающих такие сведения, для юридических лиц – наименования, основного государственного регистрационного номера, места нахождения и адреса с приложением документов, подтверждающих такие сведения. Участники общественных обсуждений, являющиеся правообладателями соответствующих земельных участков и (или) расположенных на них объектов капитального строительства и (или) помещений, являющихся частью указанных объектов капитального строительства, также представляют сведения соответственно о таких земельных участках, объектах капитального строительства, помещениях, являющихся частью указанных объектов капитального строительства, из Единого государственного реестра недвижимости и иные документы, устанавливающие или удостоверяющие их права на такие земельные участки, объекты капитального строительства, помещения, являющиеся частью указанных объектов капитального строительства.

Предложения и замечания по Проекту представляются участниками общественных обсуждений Организатору:

- 1) посредством официального сайта Советского района sovrnhmao.ru;
 - 2) в письменной форме лично или на почтовый адрес: 628242, Ханты-Мансийский автономный округ – Югра, Советский район, г. Советский, ул. 50 лет Пионерии, д. 10, кабинет 110;
 - 3) в форме электронного документа на адрес электронной почты: arch_otp@sovrnhmao.ru;
 - 4) посредством записи в журнале регистрации участников общественных обсуждений
-

Предложения и замечания по Проекту от участников общественных обсуждений не рассматриваются в случае выявления факта представления участником общественных обсуждений недостоверных сведений, а также, если предложение или замечание участника общественных обсуждений противоречит федеральному законодательству, законодательству Ханты-Мансийского автономного округа – Югры, Уставу Советского района, муниципальным правовым актам Советского района или не относится по существу к Проекту.

Управление архитектуры и градостроительства
администрации Советского района